

Regalbretter:  
MDF, 19 mm, weiß matt lackiert  
(Farbe der Innentürzargen)

Stirnseite Regalbrett:  
Edelstahlblech, d=3mm,  
Kanten leicht gerundet,  
Oberfläche gebürstet  
(Mustervorlage)


Milchglasscheibe:  
Stärke nach statischer Erfordernis  
nach Firmenangabe

LED-Leuchtstoffröhre, l=150 mm, weiß:  
(ggf. l=120 mm - gleichmäßige Ausleuchtung  
muß entstehen)  
Konturen der Leuchten dürfen  
nicht erkennbar sein


Anpreßleiste (nur oben und unten):  
Edelstahl gebürstet,  
Imbus-Senkkopfschrauben Edelstahl,  
Schraubenabstand gleichmäßig

vorh. Doppelständer-Trockenbauwand  
mit vorgesetzter, gerundeter, raumhoher  
Trockenbau-Vorsatzschale

vierseitige Anordnung der Traversen und  
seitlichen Wandverstärkungen aus Holz  
(Gewerk Trockenbau)  
Dimensionierung nach Firmenangabe

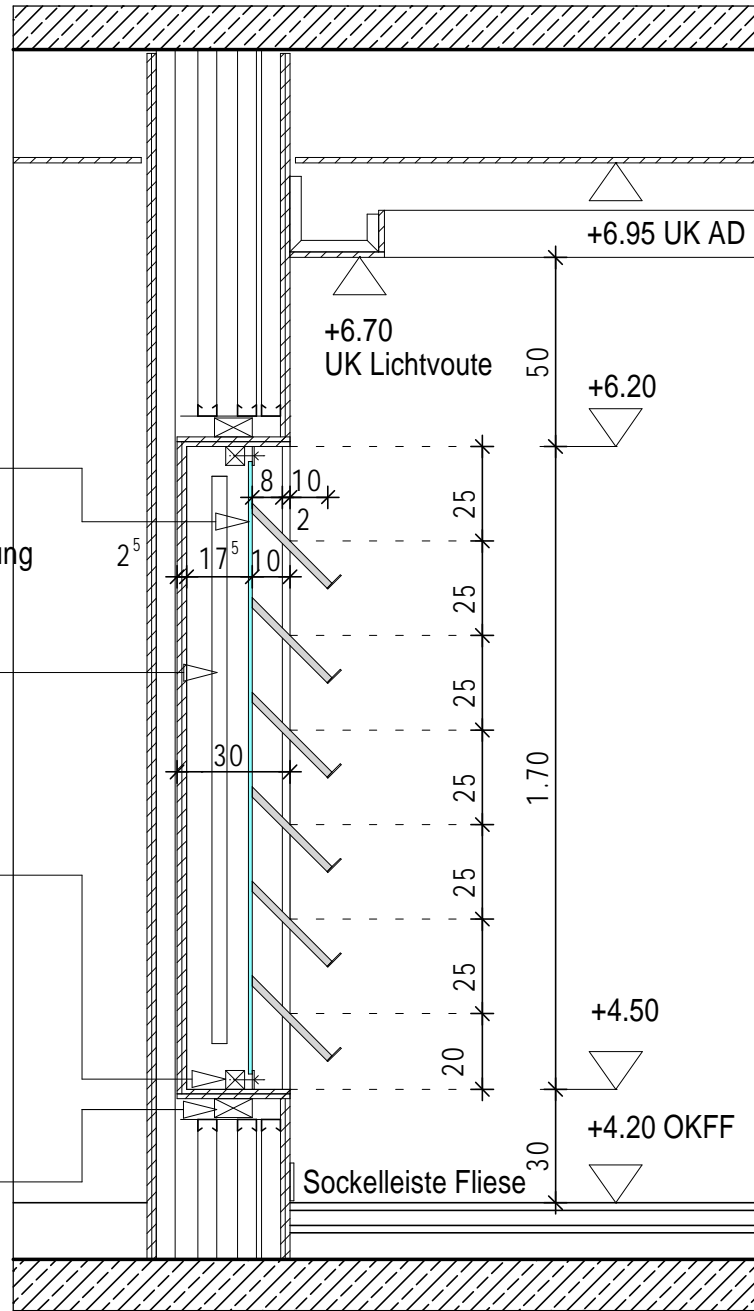

Vitrine 1  
Vertikalschnitt A-A  
M 1:20

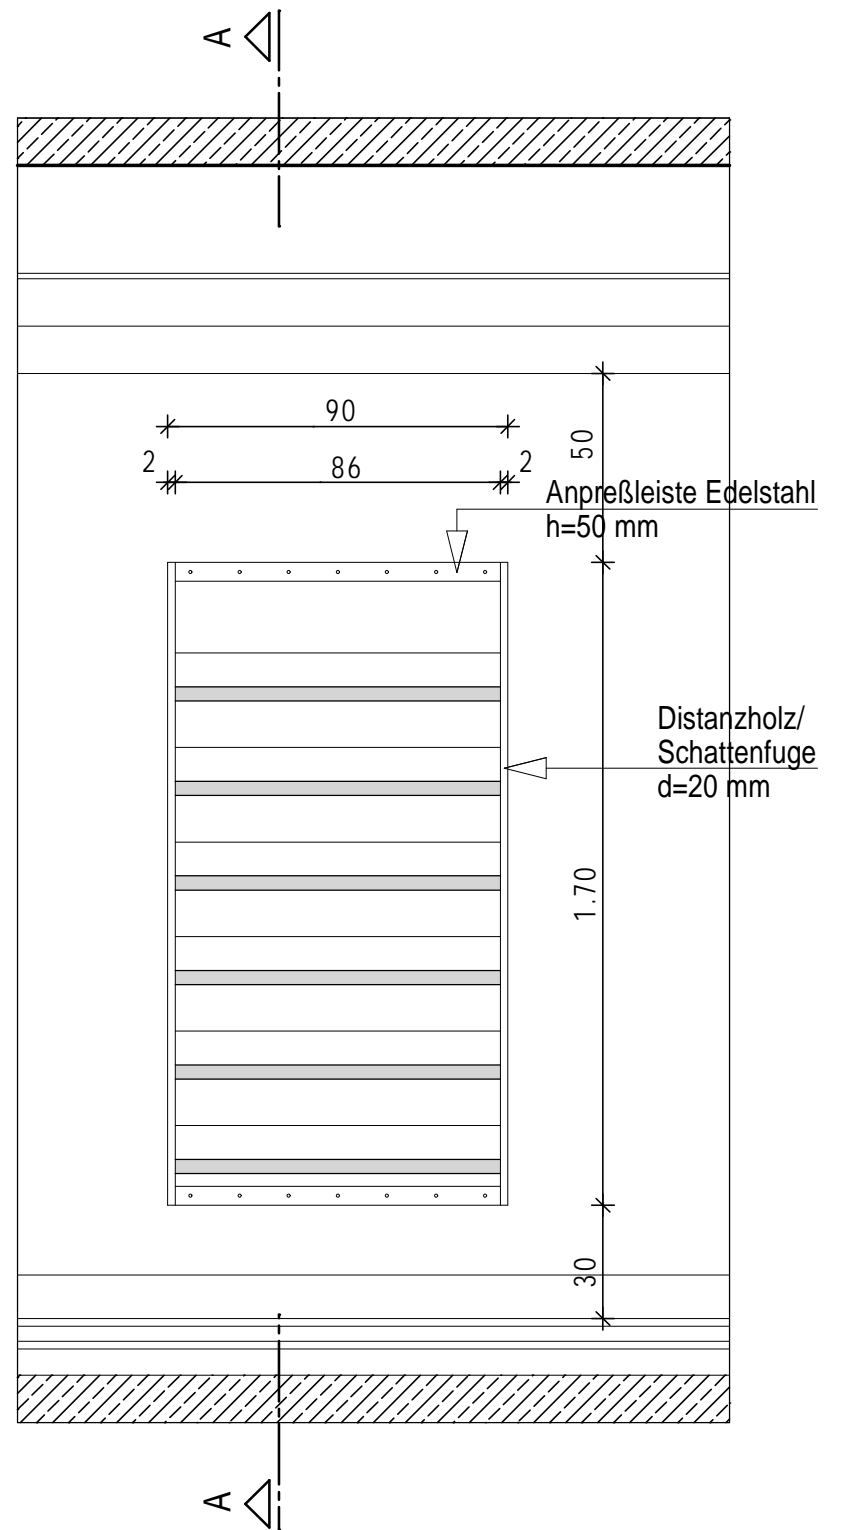

Vitrine 1  
Ansicht  
M 1:20